


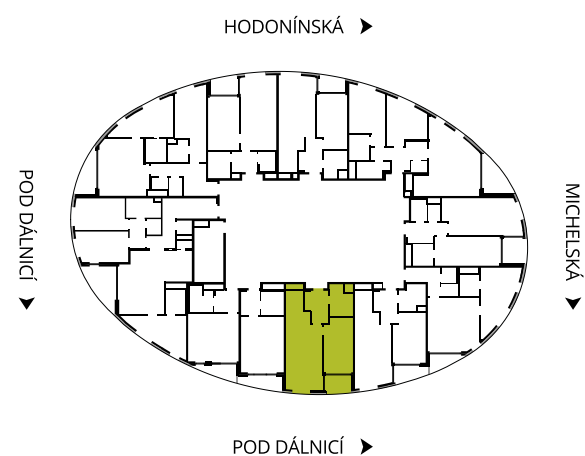


Schéma půdorysu představuje předpokládané dispoziční řešení. Kuchyňská linka, spotřebiče a nábytek nejsou součástí bytu.

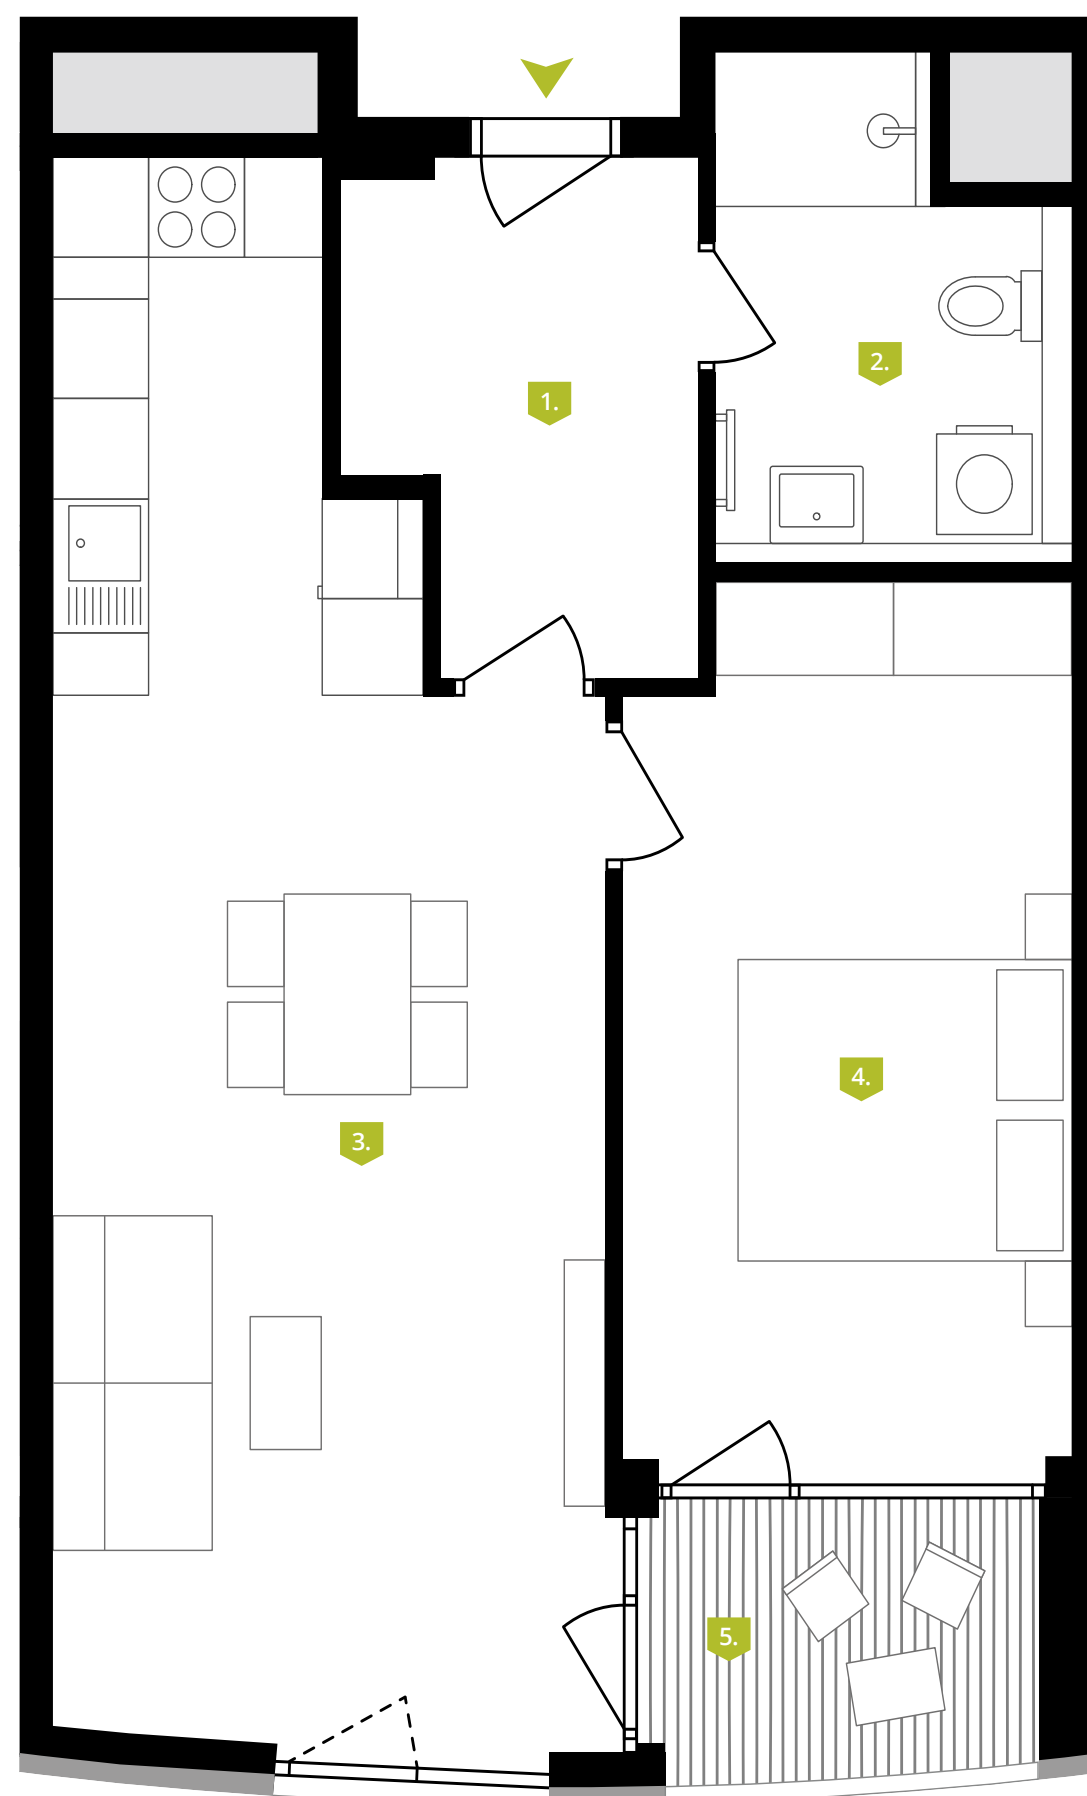

404
byt

2+kk
Dispozice

56,7 m²
Plocha

4. NP
Podlaží

1.	HALA	6,1 m ²
2.	KOUPELNA + WC	5,2 m ²
3.	OBYTNÁ MÍSTNOST + KUCHYŇSKÝ KOUT	28,3 m ²
4.	POKOJ	14,4 m ²

CELKOVÁ OBYTNÁ PLOCHA	54,0 m ²
CELKOVÁ PODLAHOVÁ PLOCHA	56,7 m ²

5.	LODŽIE	4,8 m ²
	SKLEP	4,3 m ²
	GARÁŽOVÉ STÁNÍ	1x

