


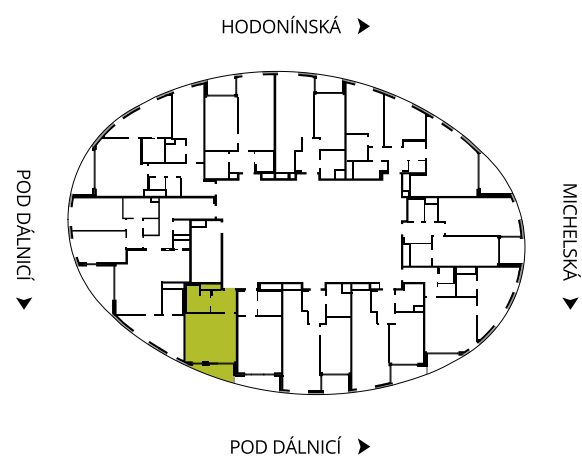


Schéma půdorysu představuje předpokládané dispoziční řešení. Kuchyňská linka, spotřebiče a nábytek nejsou součástí bytu.

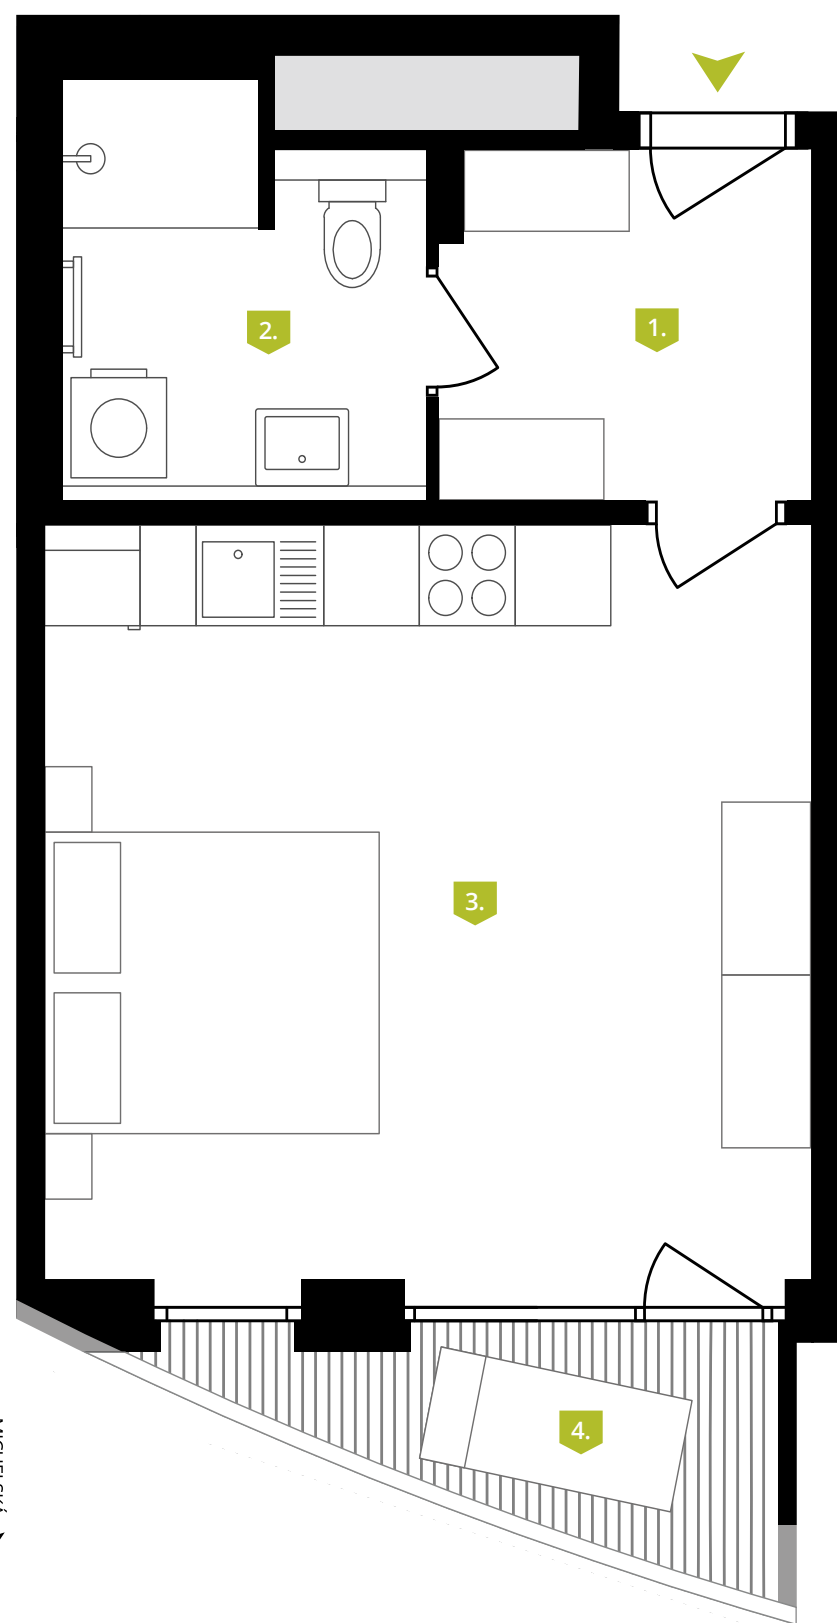

502
byt

1+kk
Dispozice

33,6 m²
Plocha

5. NP
Podlaží

1.	HALA	5,0 m ²
2.	KOUPELNA + WC	4,7 m ²
3.	OBYTNÁ MÍSTNOST + KUCHYŇSKÝ KOUT	22,2 m ²

CELKOVÁ OBYTNÁ PLOCHA	31,9 m ²
CELKOVÁ PODLAHOVÁ PLOCHA	33,6 m ²

4.	LODŽIE	5,3 m ²
	SKLEP	4,1 m ²
	GARÁŽOVÉ STÁNÍ	1x

