


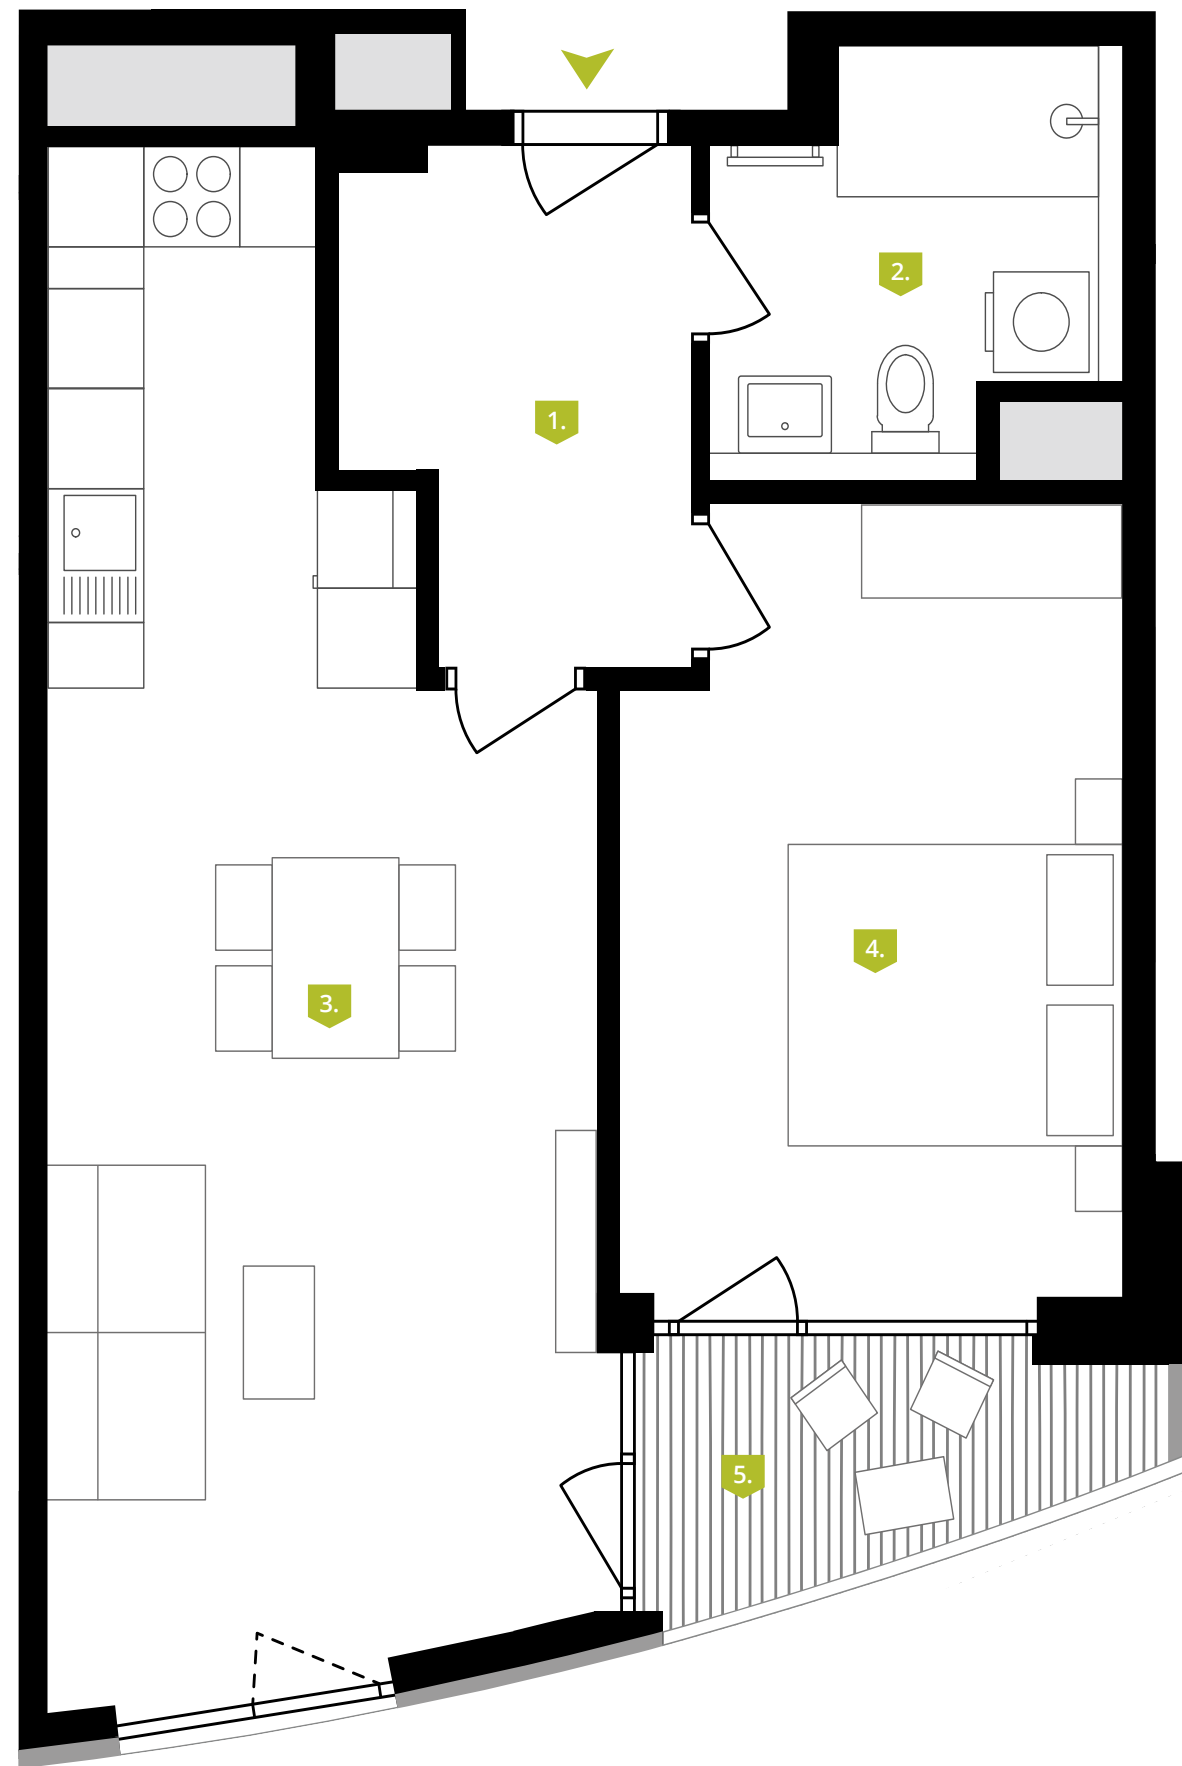


Schéma půdorysu představuje předpokládané dispoziční řešení. Kuchyňská linka, spotřebiče a nábytek nejsou součástí bytu.

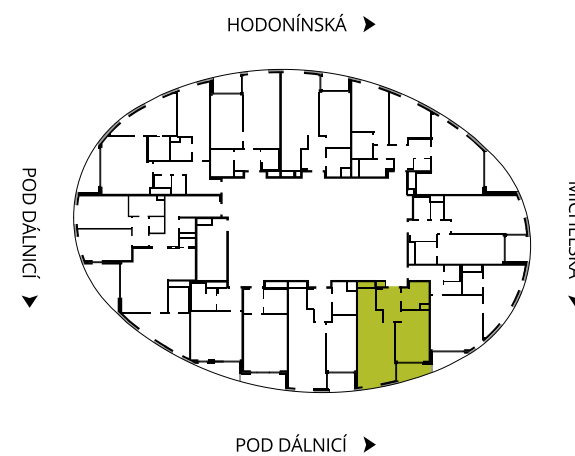

505
byt

2+kk
Dispozice

54,9 m²
Plocha

5. NP
Podlaží

1.	HALA	6,4 m ²
2.	KOUPELNA + WC	4,9 m ²
3.	OBYTNÁ MÍSTNOST + KUCHYŇSKÝ KOUT	26,6 m ²
4.	POKOJ	14,5 m ²

CELKOVÁ OBYTNÁ PLOCHA 52,4 m²

CELKOVÁ PODLAHOVÁ PLOCHA 54,9 m²

5.	LODŽIE	5,3 m ²
	SKLEP	4,5 m ²
	GARÁŽOVÉ STÁNÍ	1x

