

VSTUP DO REZIDENCE


◀ ul. Hodonínská ▶

▶ ul. Pod Dálnicí

VJEZD DO GARÁŽÍ

▶ ul. Michelská

▶ ul. Pod Dálnicí

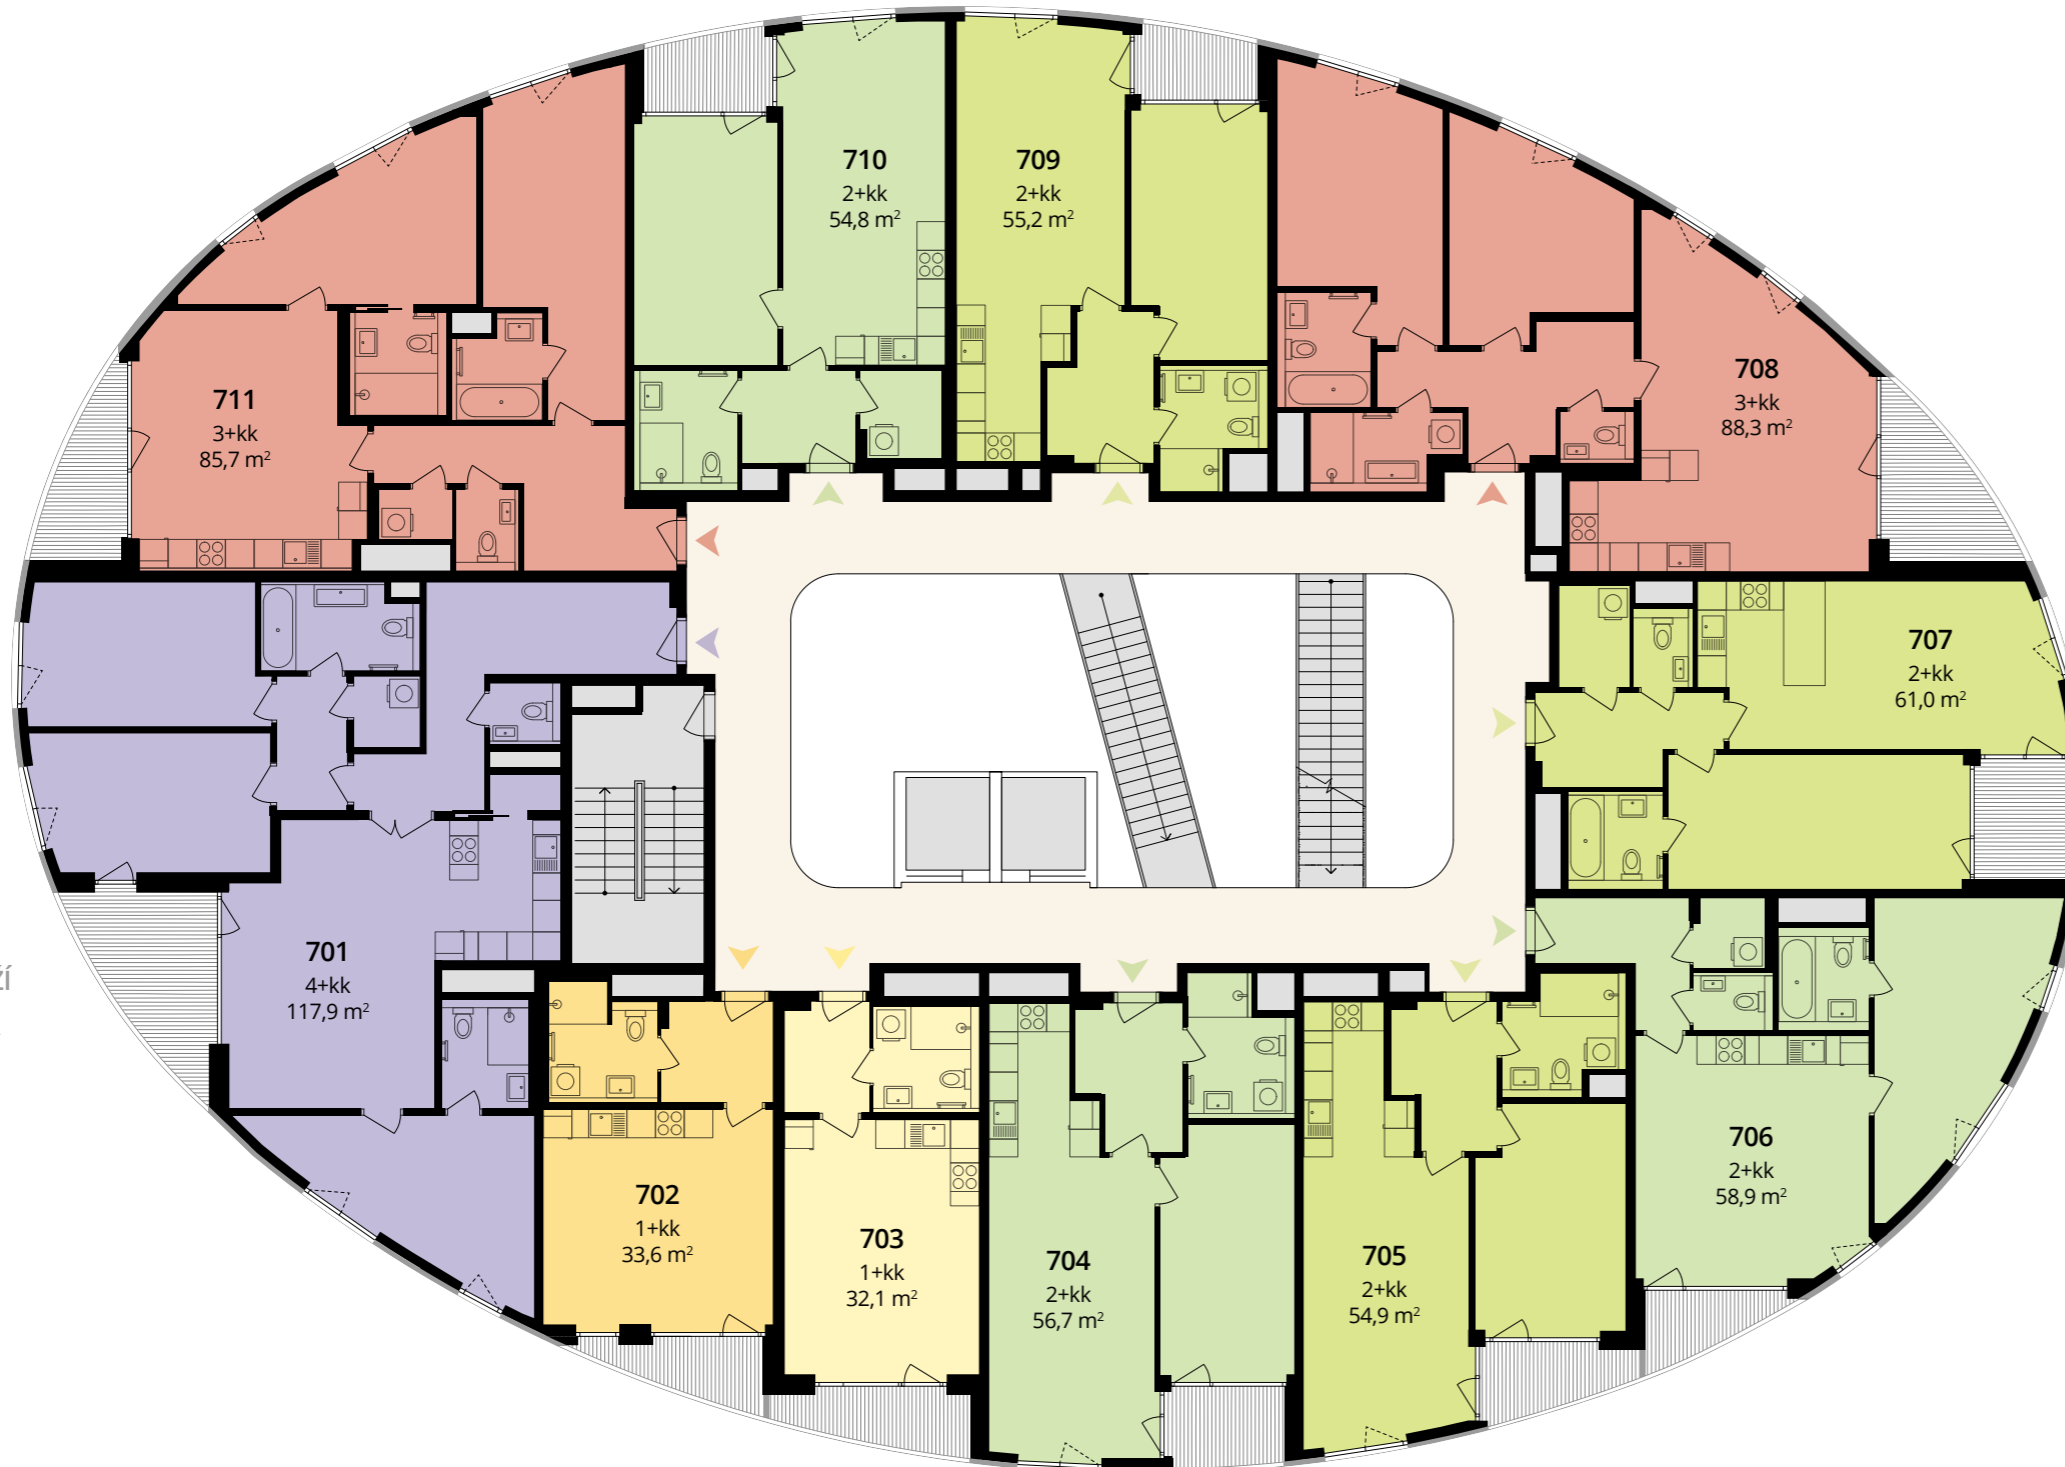

7.NP

Číslo bytu	Dispozice	Výměra bytů Lodžie	Sklep	Parking
706/ 701	4+kk	117,9 m ² 10,6 m ²	51 - 5,4 m ² 3,PP	12 3,PP
707/ 702	1+kk	33,6 m ² 5,3 m ²	72 - 4,9 m ² 3,PP	15 3,PP
708/ 703	1+kk	32,1 m ² 6,0 m ²	69 - 3,9 m ² 3,PP	25 3,PP
709/ 704	2+kk	56,7 m ² 4,8 m ²	62 - 11 m ² 3,PP	4 3,PP
710/ 705	2+kk	54,9 m ² 5,3 m ²	63 - 11,4 m ² 3,PP	6 3,PP
711/ 706	2+kk	58,9 m ² 4,4 m ²	67 - 4,4 m ² 3,PP	7 3,PP
712/ 707	2+kk	61,0 m ² 6,2 m ²	66 - 5,0 m ² 3,PP	5 3,PP
713/ 708	3+kk	88,3 m ² 8,4 m ²	65 - 11,8 m ² 3,PP	3 3,PP
714/ 709	2+kk	55,2 m ² 4,3 m ²	64 - 11,4 m ² 3,PP	8 3,PP
715/ 710	2+kk	54,8 m ² 5,0 m ²	68 - 4,9 m ² 3,PP	24 3,PP
716/ 711	3+kk	85,7 m ² 7,0 m ²	71 - 5,2 m ² 3,PP	1,2 3,PP

